

LEGENDA


1	SALA
2	COPA / COZINHA
3	ÁREA DE SERVIÇO
4	ROUPARIA
5	BANHEIRO
6	DORMITÓRIO
7	CIRCULAÇÃO
8	HALL ESCADA
9	ESCADA
10	HALL RAMPAS
11	RAMPA
12	APOIO TÉCNICO

LAYOUT FLEXÍVEL


Pavimento Tipo Alternativo demonstra a possibilidade de planejar apartamentos de 1, 2 e 3 dormitórios, sem alterar a malha estrutural, fachadas e áreas molhadas. Num total de 14 apartamentos por pavimento poderíamos ter:

Unidades	Nº Dormitórios	(% de Unidades)
4	3	30%
4	1	30%
6	2	40%

8 PLANTA BAIXA DO PAVIMENTO TIPO ALTERNATIVO  
Escala 1:200

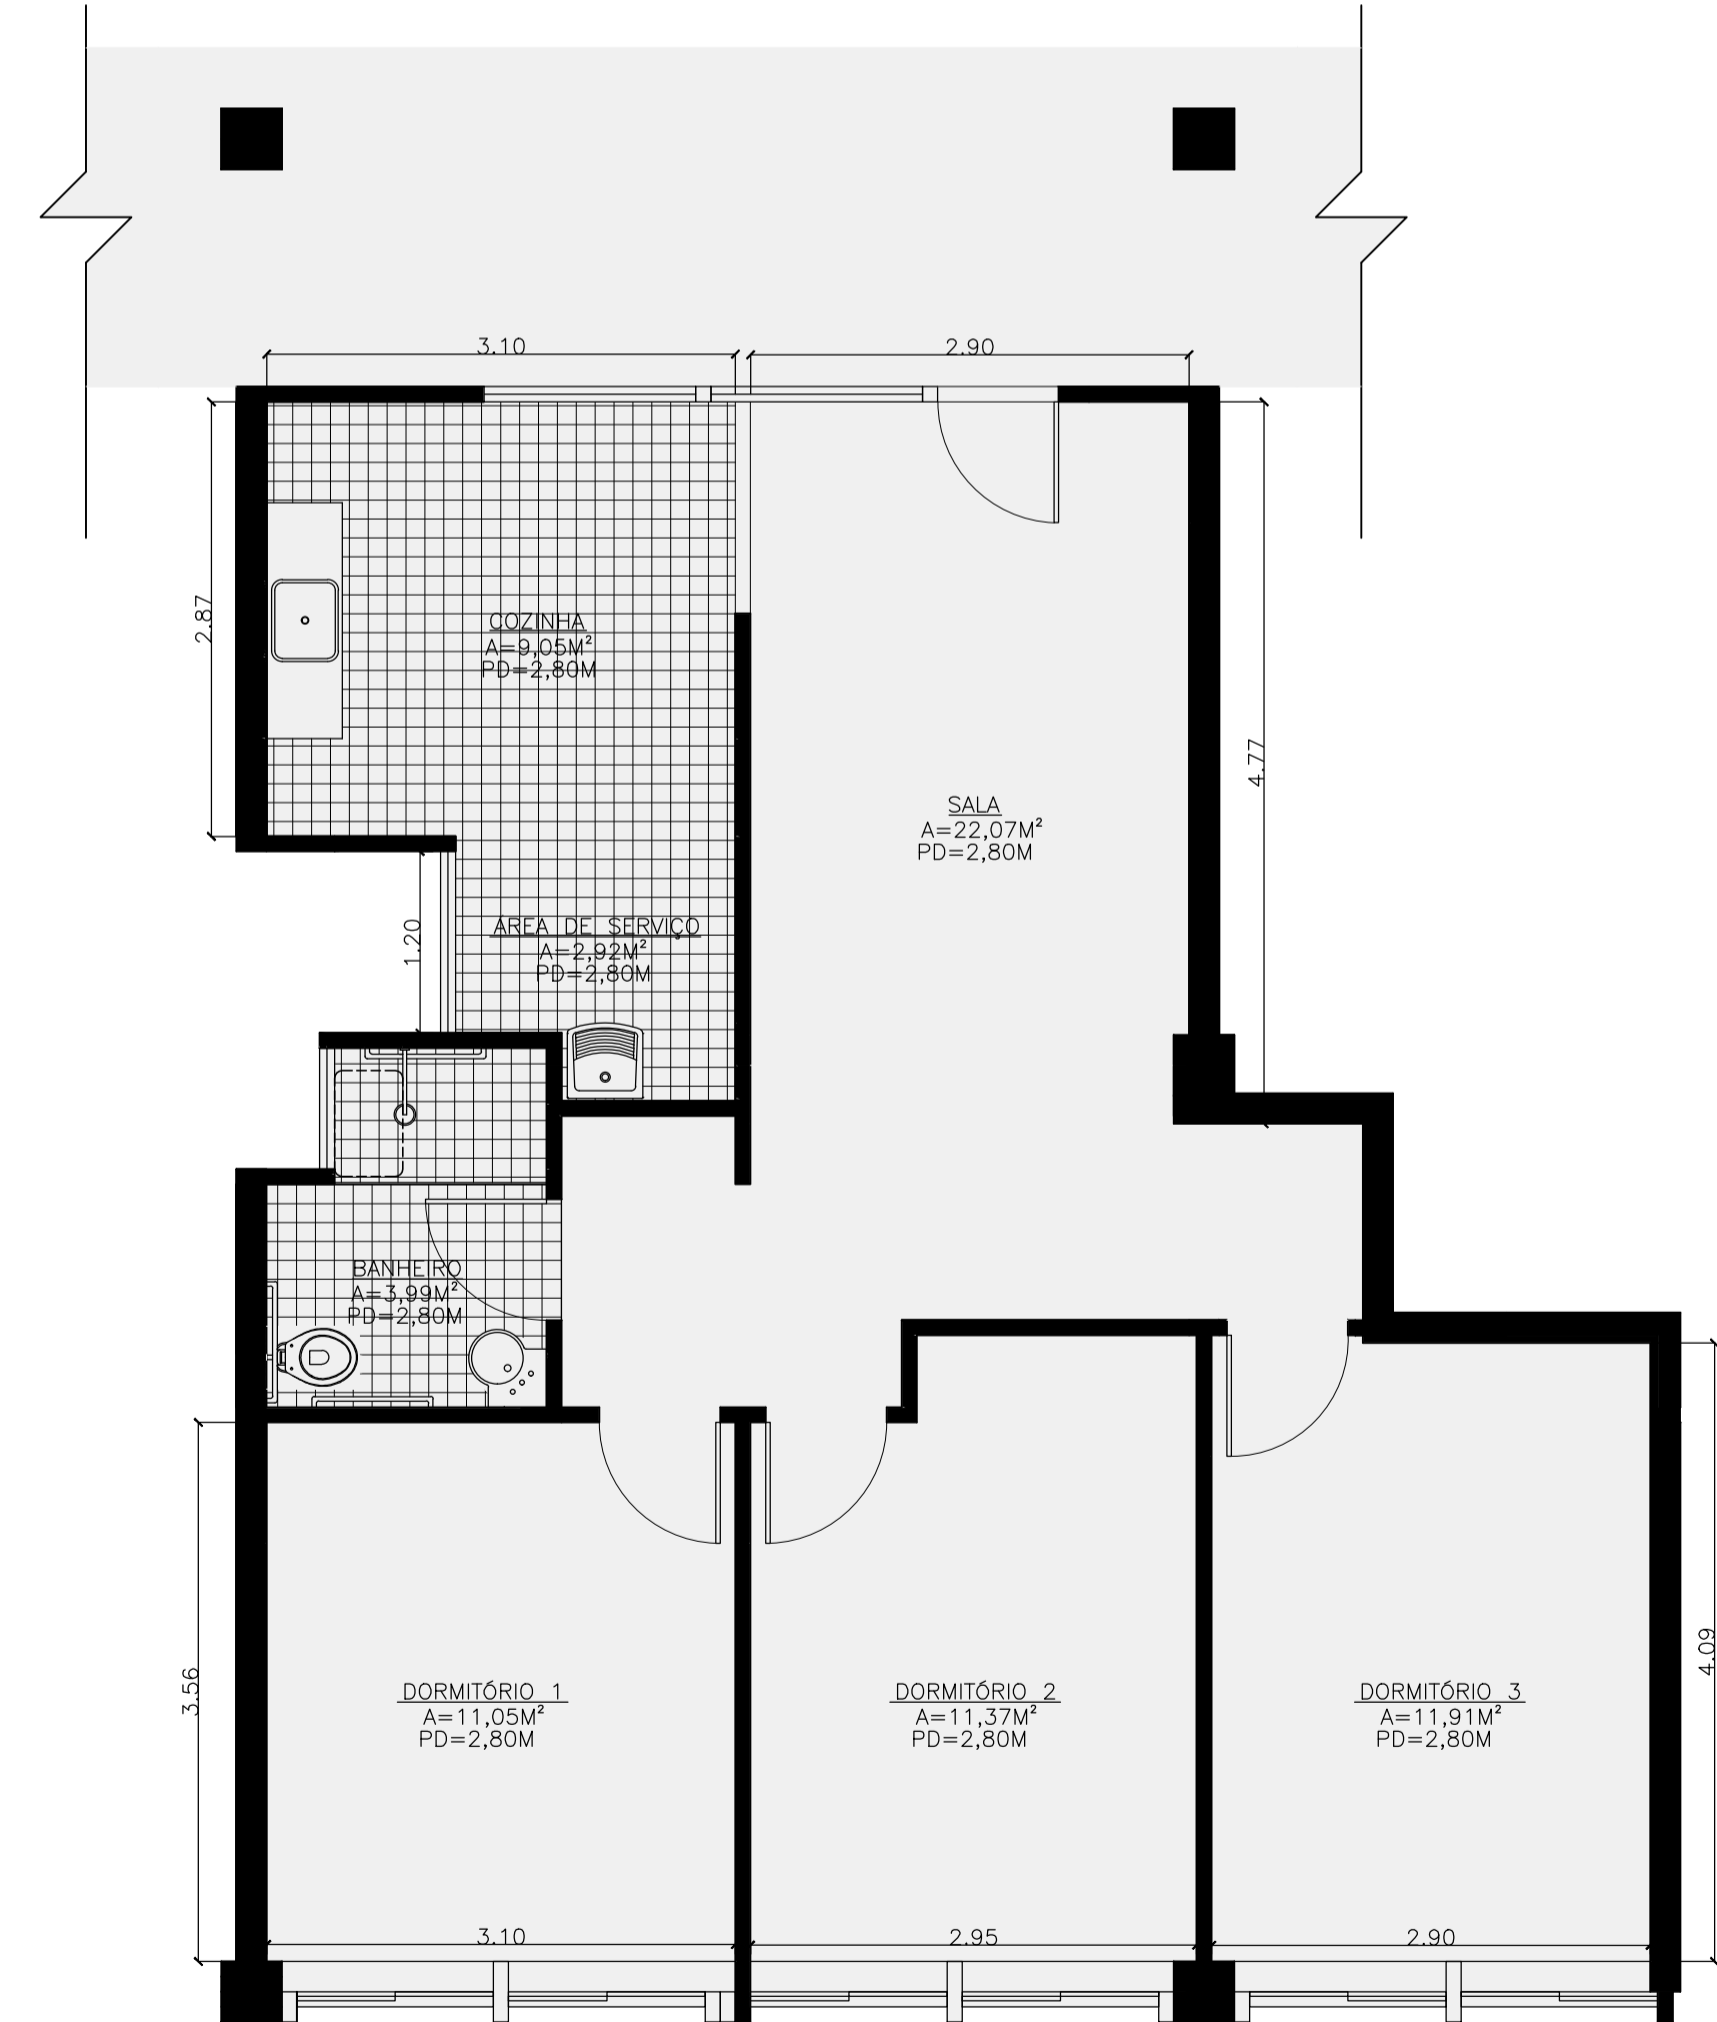

9 PLANTA BAIXA DO APARTAMENTO TRÊS DORMITÓRIOS  
Escala 1:50

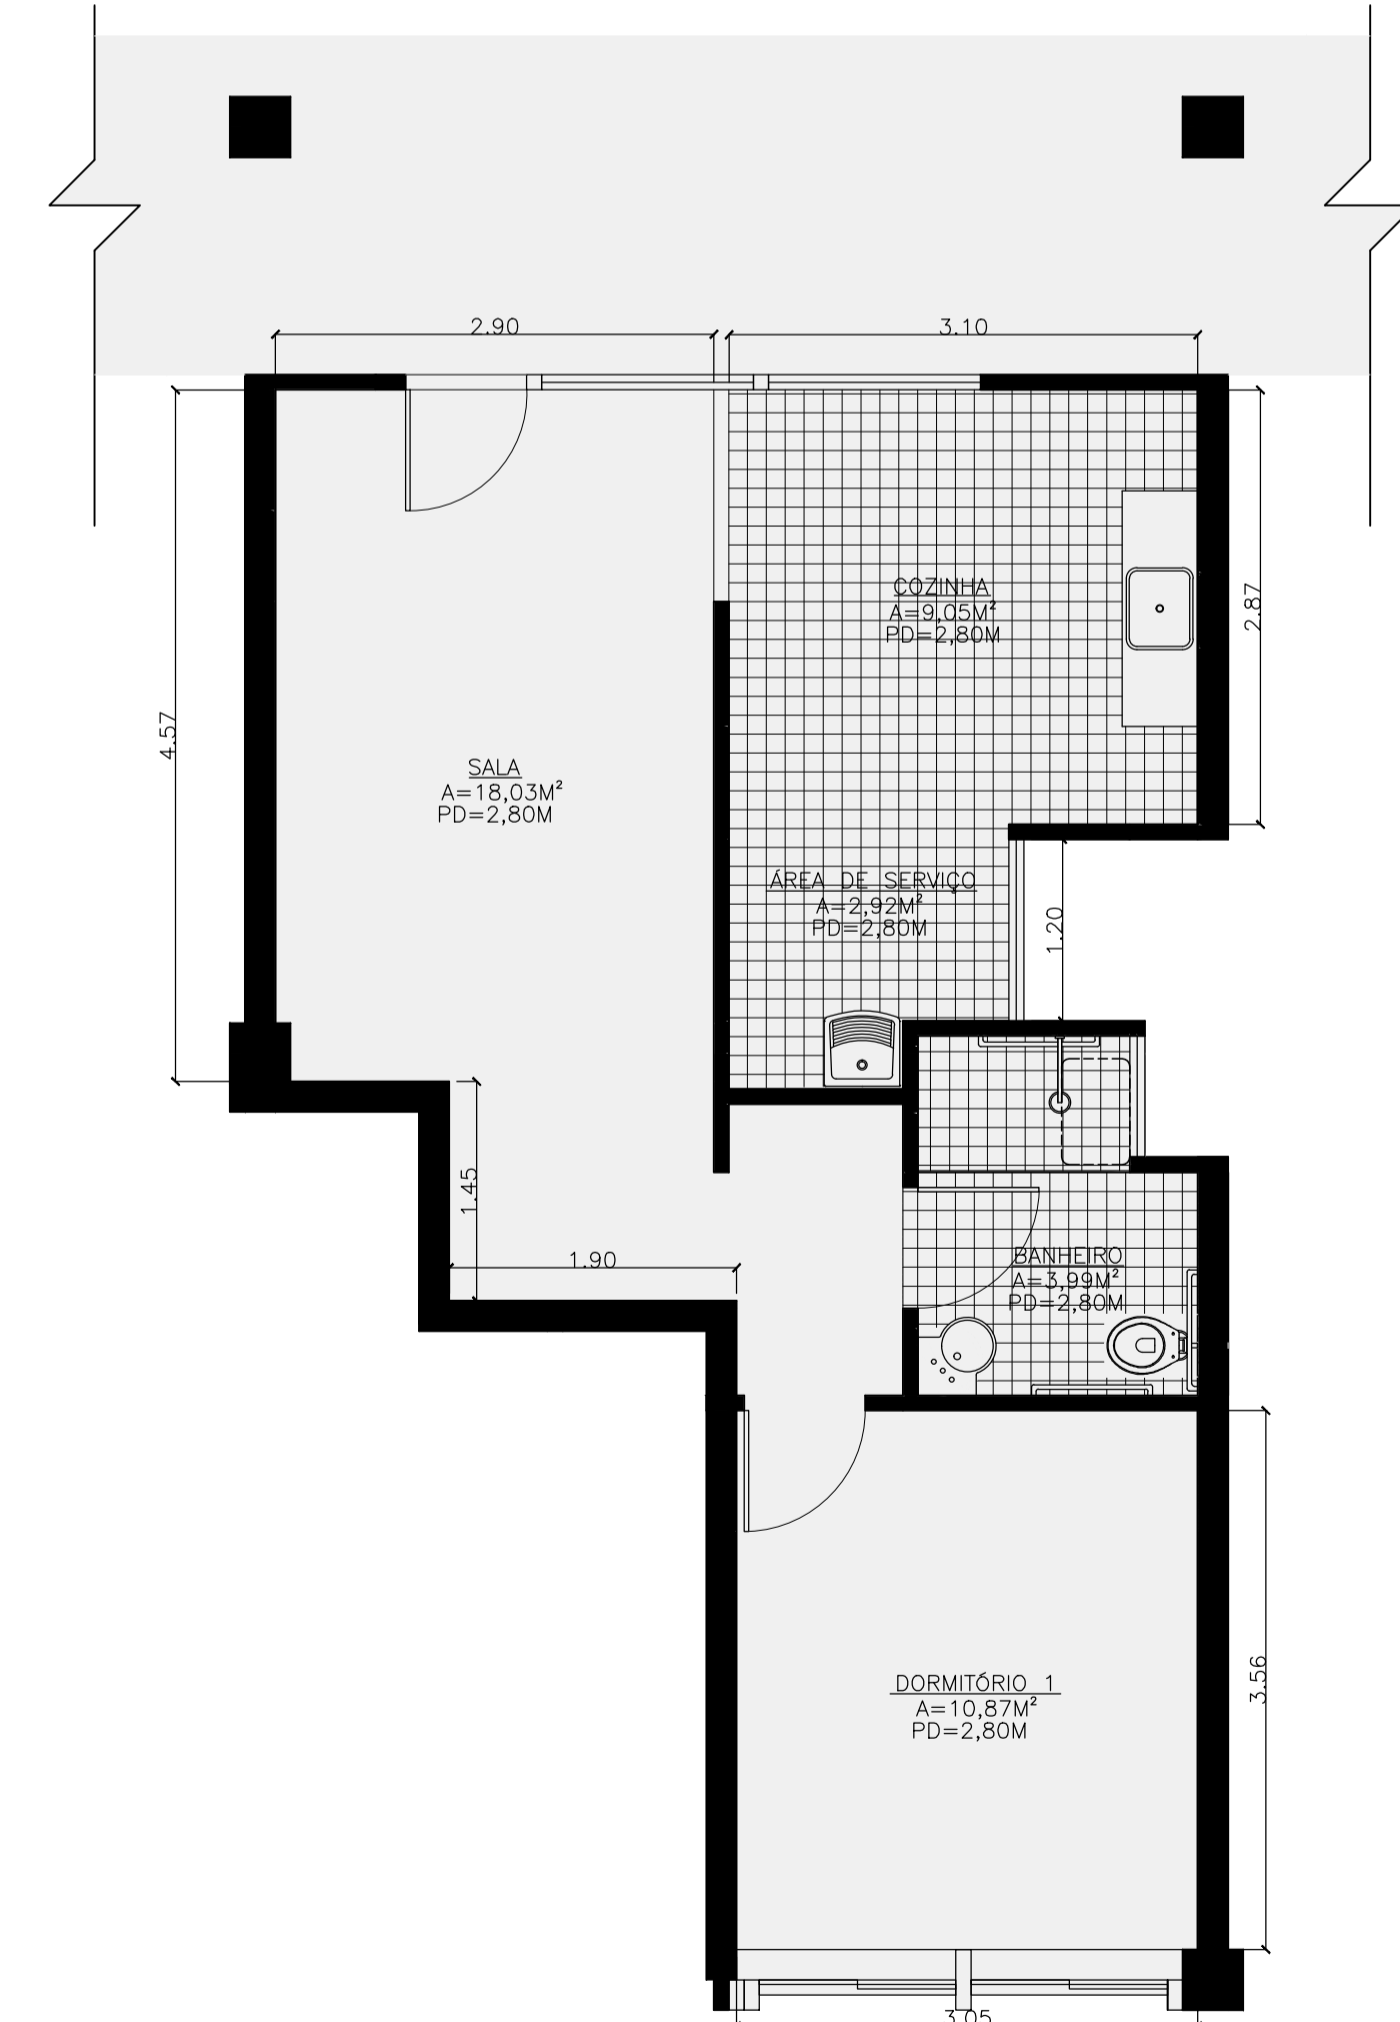

10 PLANTA BAIXA DO APARTAMENTO UM DORMITÓRIO  
Escala 1:50